

PROJEKT BUDOWLANY

INWESTYCJA:

Remont elewacji, nawierzchni wejścia, podjazdów dla niepełnosprawnych, wejść bocznych, malowanie konstrukcji stalowej zadaszenia oraz wymiana stolarki drzwiowej w budynku Sądu Rejonowego w Kolbuszowej na działce nr ewid. 1410/2 przy ul. Tyszkiewiczów w miejscowości Kolbuszowa Dolna, gmina Kolbuszowa.

LOKALIZACJA:

Działka nr ewid. 1410/2 przy ul. Tyszkiewiczów w Kolbuszowej Dolnej, gmina Kolbuszowa,

INWESTOR:

*Sąd Okręgowy w Tarnobrzegu,
ul. Sienkiewicza 27,
39-400 Tarnobrzeg*

KATEGORIA OBIEKTU BUDOWLANEGO: XII

Tarnobrzeg, sierpień 2018 r.

ZAWARTOŚĆ OPRACOWANIA

<i>OPIS TECHNICZNY</i>	<i>3</i>
<i>1. PRZEDMIOT OPRACOWANIA</i>	<i>3</i>
<i>2. ISTNIEJĄCA ZABUDOWA KUBATUROWA.....</i>	<i>3</i>
<i>3. CHARAKTERYSTYKA BUDYNKU.....</i>	<i>3</i>
<i>4. OBSZAR ODDZIAŁYWANIA OBIEKTU.....</i>	<i>4</i>
<i>5. OPIS PRZYJĘTYCH ROZWIĄZAŃ</i>	<i>5</i>
<i>5.1. ODNOWIENIE I MALOWANIE ELEWACJI</i>	<i>5</i>
<i>5.1.1. CZYSZCZENIE ELEWACJI.....</i>	<i>5</i>
<i>5.1.2. MALOWANIE ELEWACJI FARBAMI AKRYLOWYMI.....</i>	<i>6</i>
<i>5.2. REMONT NAW. WEJŚĆ I PODJAZDÓW DLA NIEPEŁNOSPRAWNYCH</i>	<i>6</i>
<i>5.3. MALOWANIE KONSTRUKCJI STALOWEJ ZADASZENIA</i>	<i>7</i>
<i>5.4. WYMIANA STOLARKI DRZWIOWEJ.....</i>	<i>7</i>

OPIS TECHNICZNY

1. PRZEDMIOT OPRACOWANIA

Przedmiotem opracowania jest remont elewacji, nawierzchni wejścia, podjazdów dla niepełnosprawnych, wejść bocznych, malowanie konstrukcji stalowej zadaszenia oraz wymiana stolarki drzwiowej w budynku Sądu Rejonowego w Kolbuszowej na działce nr ewid. 1410/2 przy ul. Tyszkiewiczów w miejscowości Kolbuszowa Dolna, gmina Kolbuszowa.

2. ISTNIEJĄCA ZABUDOWA KUBATUROWA

Działka zabudowana istniejącym budynkiem administracji publicznej (Sąd Rejonowy). Budynek wolnostojący, całkowicie podpiwniczony, od strony północnej usytuowany przy drodze wojewódzkiej Kolbuszowa – Łańcut i ok. 200m od drogi krajowej Radom – Barwinek (od strony zachodniej).

3. CHARAKTERYSTYKA BUDYNKU

Konstrukcja budynku masywna - murowana i żelbetowa: projekt typowy; z żelbetowymi stropami.

- *fundamenty: ławy żelbetowe monolityczne,*
- *ściany zewnętrzne i wewnętrzne: piwnic z cegły ceramicznej pełnej i betonowe monolityczne, ściany docieplone styropianem w metodzie lekkiej mokrej, 12cm ściany nadziemna, 5cm ściany piwnic,*
- *stropy: płyta żelbetowa monolityczna,*
- *schody wewnętrzne: żelbetowe, pokryte płytkami gress,*
- *schody zewnętrzne: na gruncie: kostka bruk i żelbet pokryty płytkami gress,*
- *dach: stropodach wentylowany,*
- *pokrycie dachu: papa izolacyjna asfaltowa na lepiku, częściowo papa termozgrzewalna.*
- *odprowadzenia wód deszcz: rynny i rury spustowe z blachy oc,*
- *nadproża; ceglano-płaskie i belki żelbet, prefabrykat,*
- *podjazd osób niepełnosprawnych: żelbetowy, pokryty płytkami gress, balustrady ze stali nierdzewnej,*
- *zadaszenie: słupy: żelbetowe pokryte masami żywicznymi, pokrycie (dach) szkło bezpieczne w systemie „Spider” - GlassMal – Gorlice.*
- *elewacje: tynk akrylowy i mozaikowy żywiczny (ściany piwniczne- ponad gruntem)*
- *stolarka okienna : PCV profil ciepły szkło termoizolacyjne,*
- *stolarka drzwiowa drewniana, typowa, drzwi wejściowe i garażowe – aluminiowe.*
- *tynki wewn. cement-wap. szpachlowane i malowane farbą akrylową – kolory jasne, na korytarzu – przy salach rozpraw tynk „japoński” , w sanitariatach płytki ceramiczne.*
- *posadzki: kamień marmurowy+ płytki gress masa lastrico na korytarzach, płytki ceramiczne w sanitariatach, w pom. biurowych parkiet, podłoga biała,*

posadzka betonowa w piwnicach (w kotłowni terrakota).
W pomieszczeniach biurowych, wykładzina dywanowa i panele MDF.

Instalację:

- wodna: zasilanie z sieci miejskiej, rury ocynk,
- kanalizacja sanitarna: z rur PCV, odprowadzenie do sieci miejskiej,
- c.o.: własny kocioł gazowy BUDERUS (m-ż w roku 2000) instalacja z rur miedzianych, grzejniki stalowe płytowe,
- elektryczna: z przewodów miedzianych, piorunochronna,
- telefoniczna: z centralą Microtel 24 numerów wewn., 4 zewn. (mż w roku 1997),
- przeciwpożarowa: wodna z hydrantami wewn. oraz sygnalizacji zagrożenia pożarem (w archiwum),
- alarmowa antywłamaniowa i napadowa,

Zestawienie powierzchni i kubatur:

Powierzchnia zabudowy	: 350,00 m ²
Powierzchnia użytkowa	: 2154,00 m ²
Kubatura	: 5196,00 m ³
Ilość kondygnacji	: 4
Powierzchnia działki ogółem	: 3860,00 m ²

4. OBSZAR ODDZIAŁYWANIA OBIEKTU

Zgodnie z art. 3 pkt 20 oraz art. 34 ust.3 pkt 5 ustawy z dnia 7 lipca 1994 r. (Dz.U. z 2013 r. poz. 1409 ze zm.) pod pojęciem obszaru oddziaływania obiektu należy rozumieć teren wyznaczony w otoczeniu obiektu budowlanego na podstawie przepisów odrębnych, wprowadzających związane z tym obiektem ograniczenia w zagospodarowaniu tego terenu.

W zakresie niniejszego opracowania remont elewacji, nawierzchni wejścia, podjazdów dla niepełnosprawnych, wejść bocznych, malowanie konstrukcji stalowej zadaszenia oraz wymiany stolarki drzwiowej w budynku Sądu Rejonowego w Kolbuszowej na działce nr ewid. 1410/2 przy ul. Tyszkiewiczów w miejscowości Kolbuszowa Dolna, gmina Kolbuszowa, obszar oddziaływania wykonywanego obiektu ogranicza się do projektowanego budynku i przyległego terenu do budynku, czyli do działek Inwestora.

Odległości określone w Rozporządzeniu Ministra Infrastruktury z dnia 12 kwietnia 2002 r. (Dz. U. z dnia 15 czerwca 2002 r. z późniejszymi zmianami) w sprawie warunków technicznych, jakim powinny odpowiadać budynki i ich usytuowanie - są spełnione.

5. OPIS PRZYJĘTYCH ROZWIĄZAŃ

5.1. ODNOWIENIE I MAŁOWANIE ELEWACJI

5.1.1. CZYSZCZENIE ELEWACJI

Przed przystąpieniem do czyszczenia elewacji, na czas przewidzianych prac, należy zabezpieczyć powierzchnie terenu przyległego do budynku, oraz okna i drzwi folią polietylenową.

Elewacje myć wodą zimną pod ciśnieniem. Oczyszczone elewacje zabezpieczyć impregnatami grzybobójczymi a następnie zagruntować.

Prace prowadzić z rusztowania pamiętając o:

- *pracownicy zatrudnieni przy montażu i demontażu rusztowań powinni mieć założone pasy ochronne, które w czasie pracy muszą być przymocowane do stałych części budowli.*
- *nie wolno montować ani rozbierać rusztowań o zmroku bez sztucznego oświetlenia zapewniającego dobrą widoczność, w czasie gęstej mgły lub ulewnego deszczu, podczas burzy i silnego wiatru o prędkości przekraczającej 10 m/s.*
- *pierwsze stężenie poziome należy zakładać pod pierwszą kondygnacją rusztowania, znajdującą się nad podłożem,*
- *stężenia poziome należy mocować bezpośrednio do stojaków rusztowań*
- *stężenia pionowe należy zakładać na zewnętrznych stojakach rusztowań*
- *stężenia pionowe powinny być rozmieszczane symetrycznie, a odległość między przęsłami stężonymi nie powinna przekraczać 6,0 m*
- *konstrukcję rusztowania należy mocować do ściany budynku w sposób zapewniający stateczność i sztywność konstrukcji*
- *odległość między zakotwieniami nie powinna być większa niż 5,0 m*
- *rusztowania o długości większej niż 10,0 m należy dodatkowo kotwić na boczne parcie wiatru; ciągła kotwiąca konstrukcję powinny być umieszczone w płaszczyźnie poziomej*
- *odległość węzłów konstrukcji rusztowania od ściany powinna być większa niż 35 cm; konstrukcja rusztowania może wystawać ponad najwyżej położoną linię kotew nie więcej niż 3,0 m a pomost roboczy może być umieszczony ponad linią kotew nie więcej niż 1,5 m,*
- *w przypadku odsunięcia rusztowania od ściany ponad 0,2 m należy stosować balustrady,*
- *rusztowania powinny posiadać zabezpieczenia przed spadaniem przedmiotów z rusztowania; rusztowania usytuowane bezpośrednio przy drogach, ulicach oraz w rejonie przejazdów i przejść dla pieszych powinny posiadać daszki ochronne z siatek ochronnych*
- *przed przystąpieniem do prac na rusztowaniach trzeba rusztowania uziemić i sporządzić protokół zerowania.*

5.1.2. MALOWANIE ELEWACJI FARBAMI AKRYLOWYMI

Zastosować elewacyjną farbę krzemianową do pokrywania tynków mineralnych i krzemianowych, także do jednokrotnej egalizacji ww. tynków barwionych w masie. Farba matowa o bardzo wysokiej przepuszczalności pary wodnej i dużej sile krycia. Biała, barwiona fabrycznie.

Właściwości:

- hydrofobowa, odporna na niekorzystne warunki atmosferyczne
 - o niskich naprężeniach wewnętrznych
 - odporna na działanie zasad
 - o doskonałych właściwościach kryjących
 - łatwa w nakładaniu
 - o neutralnym zapachu
 - przyjazna dla środowiska
 - spoiwo: potasowe szkło wodne z dodatkiem stabilizatorów organicznych
- Farba silikonowa szczególnie polecana jest do wykonywania jednej warstwy egalizacyjnej na krzemianowych i mineralnych tynkach, a także jako powłoka zewnętrzna na podłożach mineralnych, murze z cegły wapienno-piaskowej, itp.
- Podłoże musi być czyste, suche, mocne, nośne oraz pozbawione pęknięć i substancji zmniejszających przyczepność.
- Powłokę egalizacyjną należy nanosić najwcześniej po 3-7 dniach (w zależności od pogody) od nałożenia tynku wierzchniego.
- W razie konieczności farbę rozcieńczyć max. 3% preparatu zalecanego przez producenta farby i dokładnie rozmieszać.
- W przypadku wykonywania powłok wyrównujących w odcieniu tynku wystarczy naniesienie jednej warstwy farby. W celu uzyskania odmiennej barwy koniecznej jest wykonywanie dwóch powłok, tzn. warstwy gruntującej i wierzchniej.
- Temperatura otoczenia podłoża i samego materiału podczas obróbki i fazy schnięcia nie może być niższa niż +8 C°. Prac nie należy wykonywać przy bezpośrednim nasłonecznieniu lub silnym wietrze bez stosowania odpowiednich siatek lub plandek ochronnych. Nie należy stosować materiału podczas mgły oraz poniżej punktu rosy. Powyższe warunki należy utrzymać przez okres min. 48 godzin od momentu nałożenia farby. Zachować szczególną ostrożność, w przypadku nocnych przymrozków.

W temperaturze +20 C° i przy względnej wilgotności powietrza wynoszącej 65% warstwa jest sucha po 2-8 godz. W niższych temperaturach i przy wyższej wilgotności powietrza czas ten ulega wydłużeniu. Pomiędzy nakładaniem poszczególnych warstw należy odczekać przynajmniej 8 godz. - czas na przeschnięcie powłoki.

5.2. REMONT NAW. WEJŚĆ I PODJAZDÓW DLA NIEPEŁNOSPRAWNYCH

Stare płytki gresowe skuć a następnie uzupełnić powstałe ubytki. Całość zagruntować i zabezpieczyć hydroizolacją .

Kleje do mocowania płytek ceramicznych muszą spełniać wymagania PN-EN 12004:2002 lub odpowiednich aprobat technicznych. Zaprawy do spoinowania muszą spełniać wymagania odpowiednich aprobat technicznych lub norm.

Dla podniesienia jakości okładziny i zwiększenia odporności na czynniki zewnętrzne po stwardnieniu spoiny mogą być powleczone specjalnymi preparatami impregnującymi.

Ponadto:

- Płytki należy kleić na czyste i wysezonowane podłoże zachowując wymagany przez producenta reżim technologiczny. Płytki układać na zaprawie klejowej nanoszonej ząbkowaną szpachlą. Fugowanie przeprowadzać po związaniu kleju. Uszczelnienia naroży wykonać silikonem o barwie stosowanej fugi.
- Okładziny ceramiczne powinny być mocowane do podłoża warstwą wyrównującą lub bezpośrednio do równego i gładkiego podłoża. W pomieszczeniach mokrych okładzinę należy mocować do dostatecznie wytrzymałego podłoża.
- Podłoże pod okładziny ceramiczne mogą stanowić nie otynkowane lub otynkowane mury z elementów drobnowymiarowych oraz ściany betonowe.
- Temperatura powietrza wewnętrznego w czasie układania płytek powinna wynosić co najmniej +5°C.
- Dopuszczalne odchylenie krawędzi płytek od kierunku poziomego lub pionowego nie powinno być większe niż 2 mm/m, odchylenie powierzchni okładziny od płaszczyzny

5.3. MALOWANIE KONSTRUKCJI STALOWEJ ZADASZENIA

Przed przystąpieniem do malowania właściwego usunąć zanieczyszczenia z konstrukcji stalowej (oleje, smary) za pomocą odpowiednich detergentów. Sole i inne zanieczyszczenia zmyć wodą a następnie konstrukcję pozostawić do wyschnięcia. Rdzę usunąć obróbką strumieniowo-ścierną do stopnia Sa ½.

Farbę należy nakładać natryskowo lub pędzlem. Stosunek mieszania 4:1 (żywica : utwardzacz). Najpierw wymieszać oddzielnie żywicę i utwardzacz, następnie dodać żadaną ilość rozcieńczalnika. Do mieszania używać mieszadła mechanicznego. Po dodaniu obydwu składników, farbę należy dokładnie wymieszać przed użyciem. W zależności od techniki nakładania farba może być rozcieńczona w granicach 0-10% przy pomocy rozcieńczalnika. Dysza aparatu hydrodynamicznego 0,015-0,021", kąt natrysku dobrany do kształtu przedmiotu malowanego.

5.4. WYMIANA STOLARKI DRZWIOWEJ

Przed przystąpieniem do robót związanych z montażem stolarki, należy ocenić możliwość bezusterkowego wykonania prac poprzez: ocenę miejsca wbudowania, w szczególności stanu i wyglądu ościeży pod względem równości, pionowości i wypoziomowania, sprawdzenie odpowiedniej jakości elementów przewidzianych do wbudowania, sprawdzenie możliwości właściwego połączenia ościeżnicy z konstrukcją budynku.


Warunkiem prawidłowego wbudowania elementów jest sprawdzenie, czy pomiędzy ich wymiarami, a wymiarami ościeży, w które mają zostać wbudowane nie zachodzą niezgodności większe niż dopuszczalne odchyłki wymiarowe.

Do mocowania stolarki nie wolno używać materiałów które mogłyby uszkodzić wbudowywane elementy. Zamocowania ościeżnic powinny zapewniać przenoszenie sił wywołanych ciężarem wbudowanego elementu. Połączenia elementów metalowych należy wykonać w sposób zapewniający możliwość swobodnego wydłużania i kurczenia się pod wpływem zmian temperatury.

Drzwi kompletne standardowe jednoskrzydłowe do pokoi biurowych „80” i dwuskrzydłowe na sale rozpraw „155” – drzwi płytowe wewnętrzne, fabrycznie wykończone w kolorze białym, szyldek i klamki w kolorze srebrnym o kształcie klamek jak w pozostałych drzwiach lub zbliżonym.

RZUT PIWNIC

SKALA 1:100

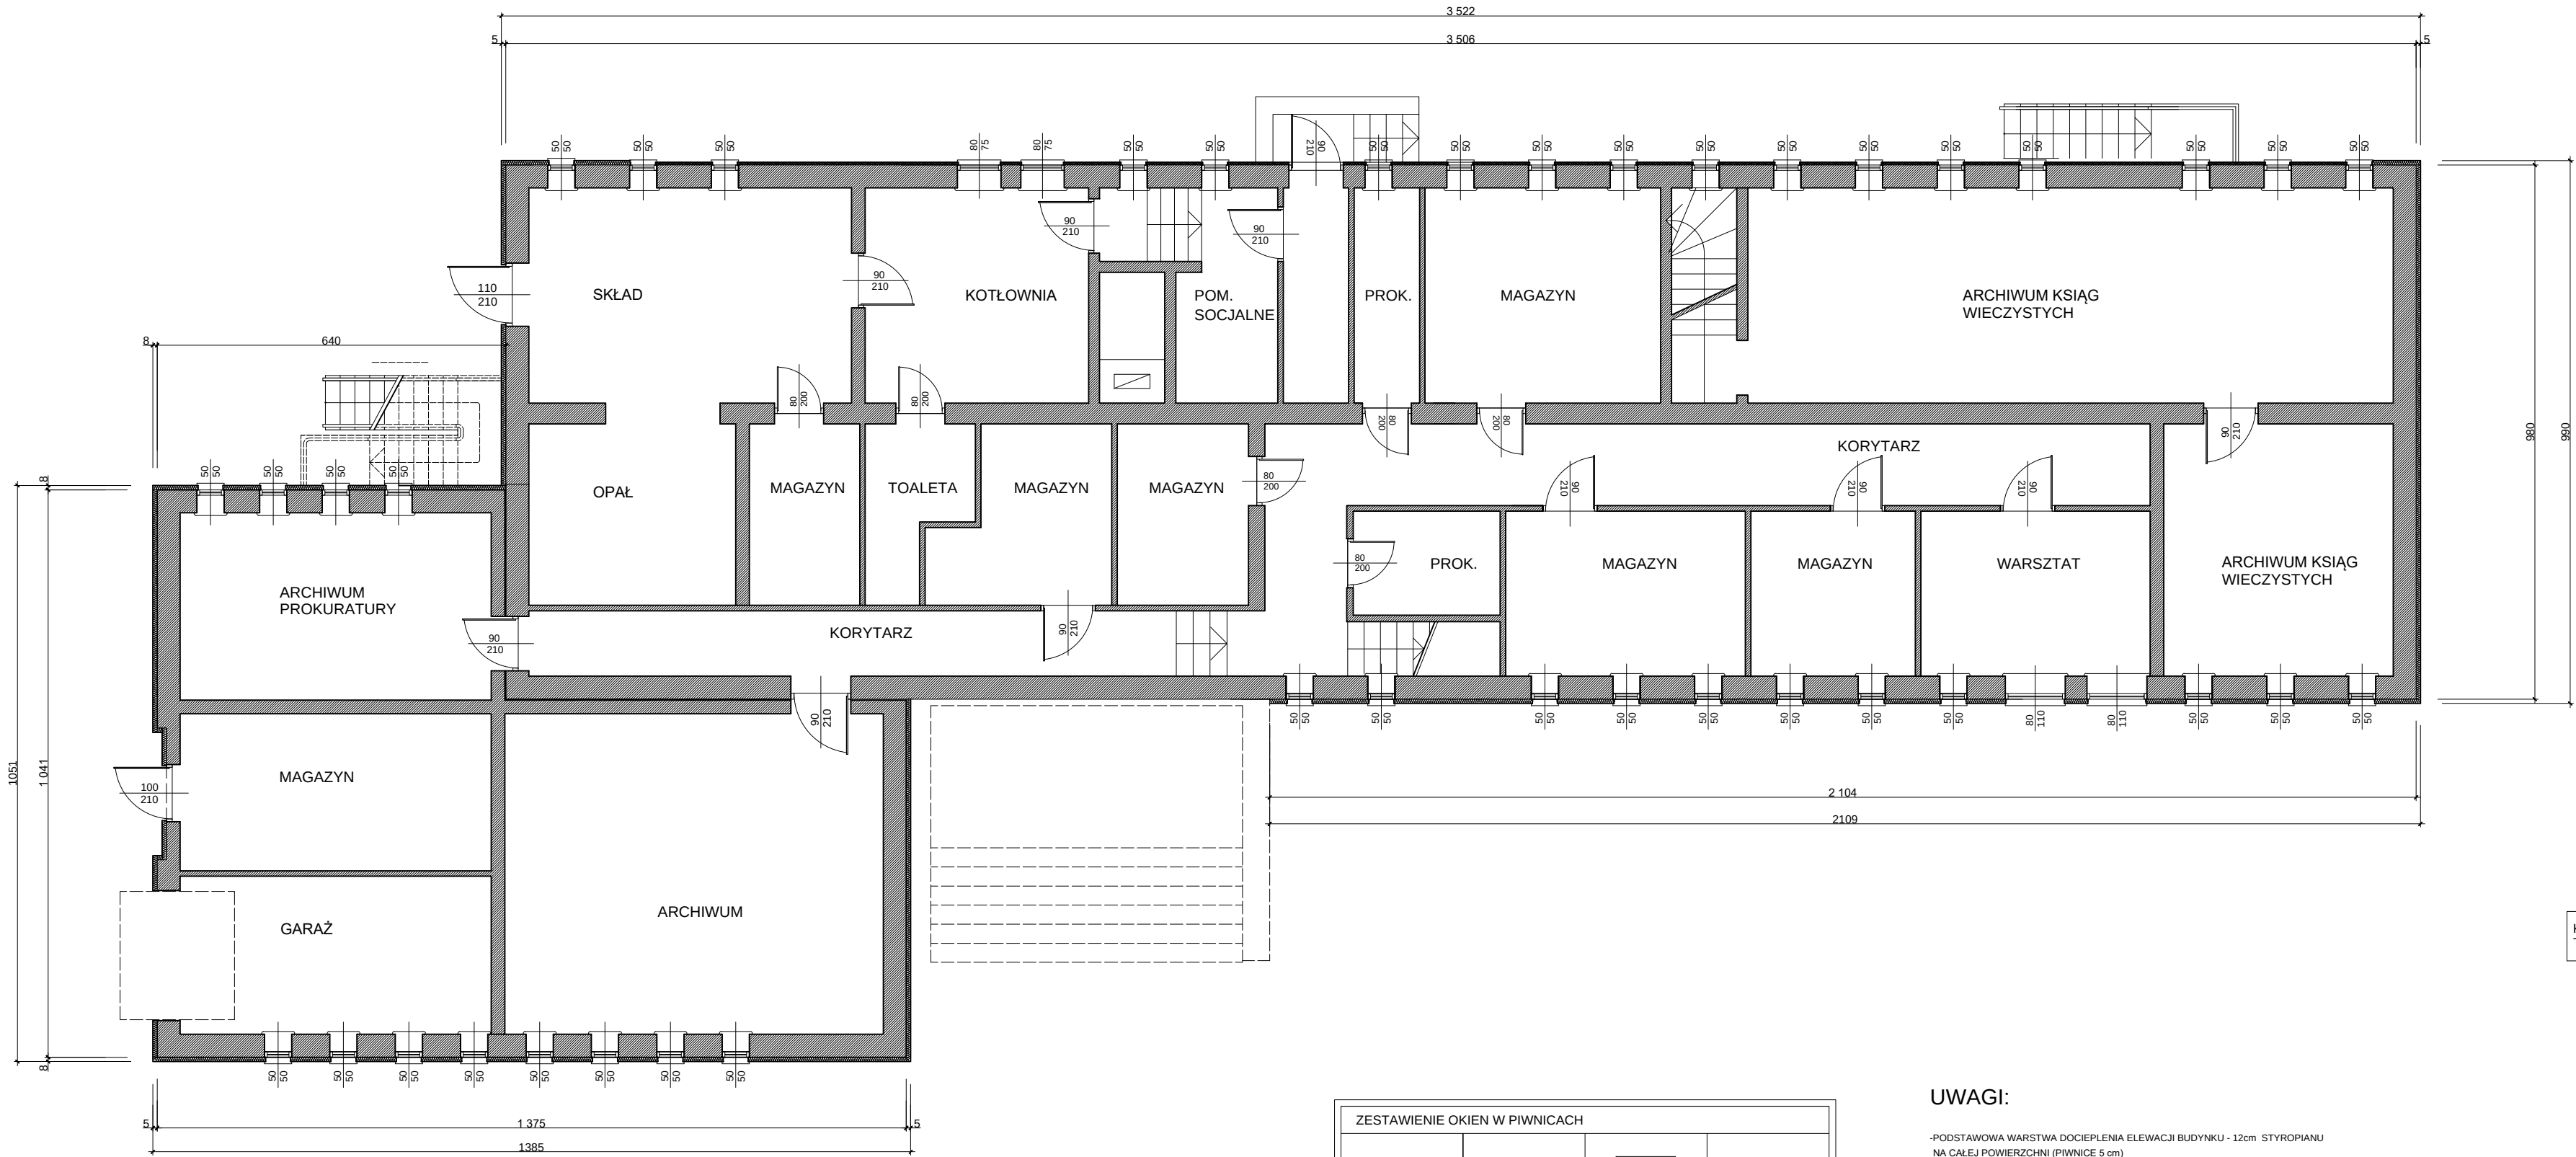

KOLOR COKOŁU (GRAFIT) - NR 216
TYNK MOZAIKOWY ATLAS (DEKO M)

ZESTAWIENIE OKIEN W PIWNICACH			
RODZAJ OKNA			
WYMIARY	50x50cm	109x80cm	80x75cm
ELEWACJA PÓŁNOCNA	19 szt.	2 szt.	
ELEWACJA POŁUDNIOWA	21 szt.		2 szt.


UWAGI:

-PODSTAWOWA WARSTWA DOCIEPLENIA ELEWACJI BUDYNKU - 12cm STYROPIANU
NA CAŁEJ POWIERZCHNI (PIWNICE 5 cm)

Temat: Remont elewacji, nawierzchni wejścia, podjazdów dla niepełnosprawnych, wejść bocznych, malowanie konstrukcji stalowej zadaszenia oraz wymiana stolarki drzwiowej w budynku Sądu Rejonowego w Kolbuszowej	Inwestor: Sąd Okręgowy w Tarnobrzegu ul. Sienkiewicza 27 39-400 Tarnobrzeg		
	Nazwa rysunku: RZUT PIWNIC	Nr rys: 1	Skala: 1:100 Data: 03.2018

RZUT PARTERU

SKALA 1:100

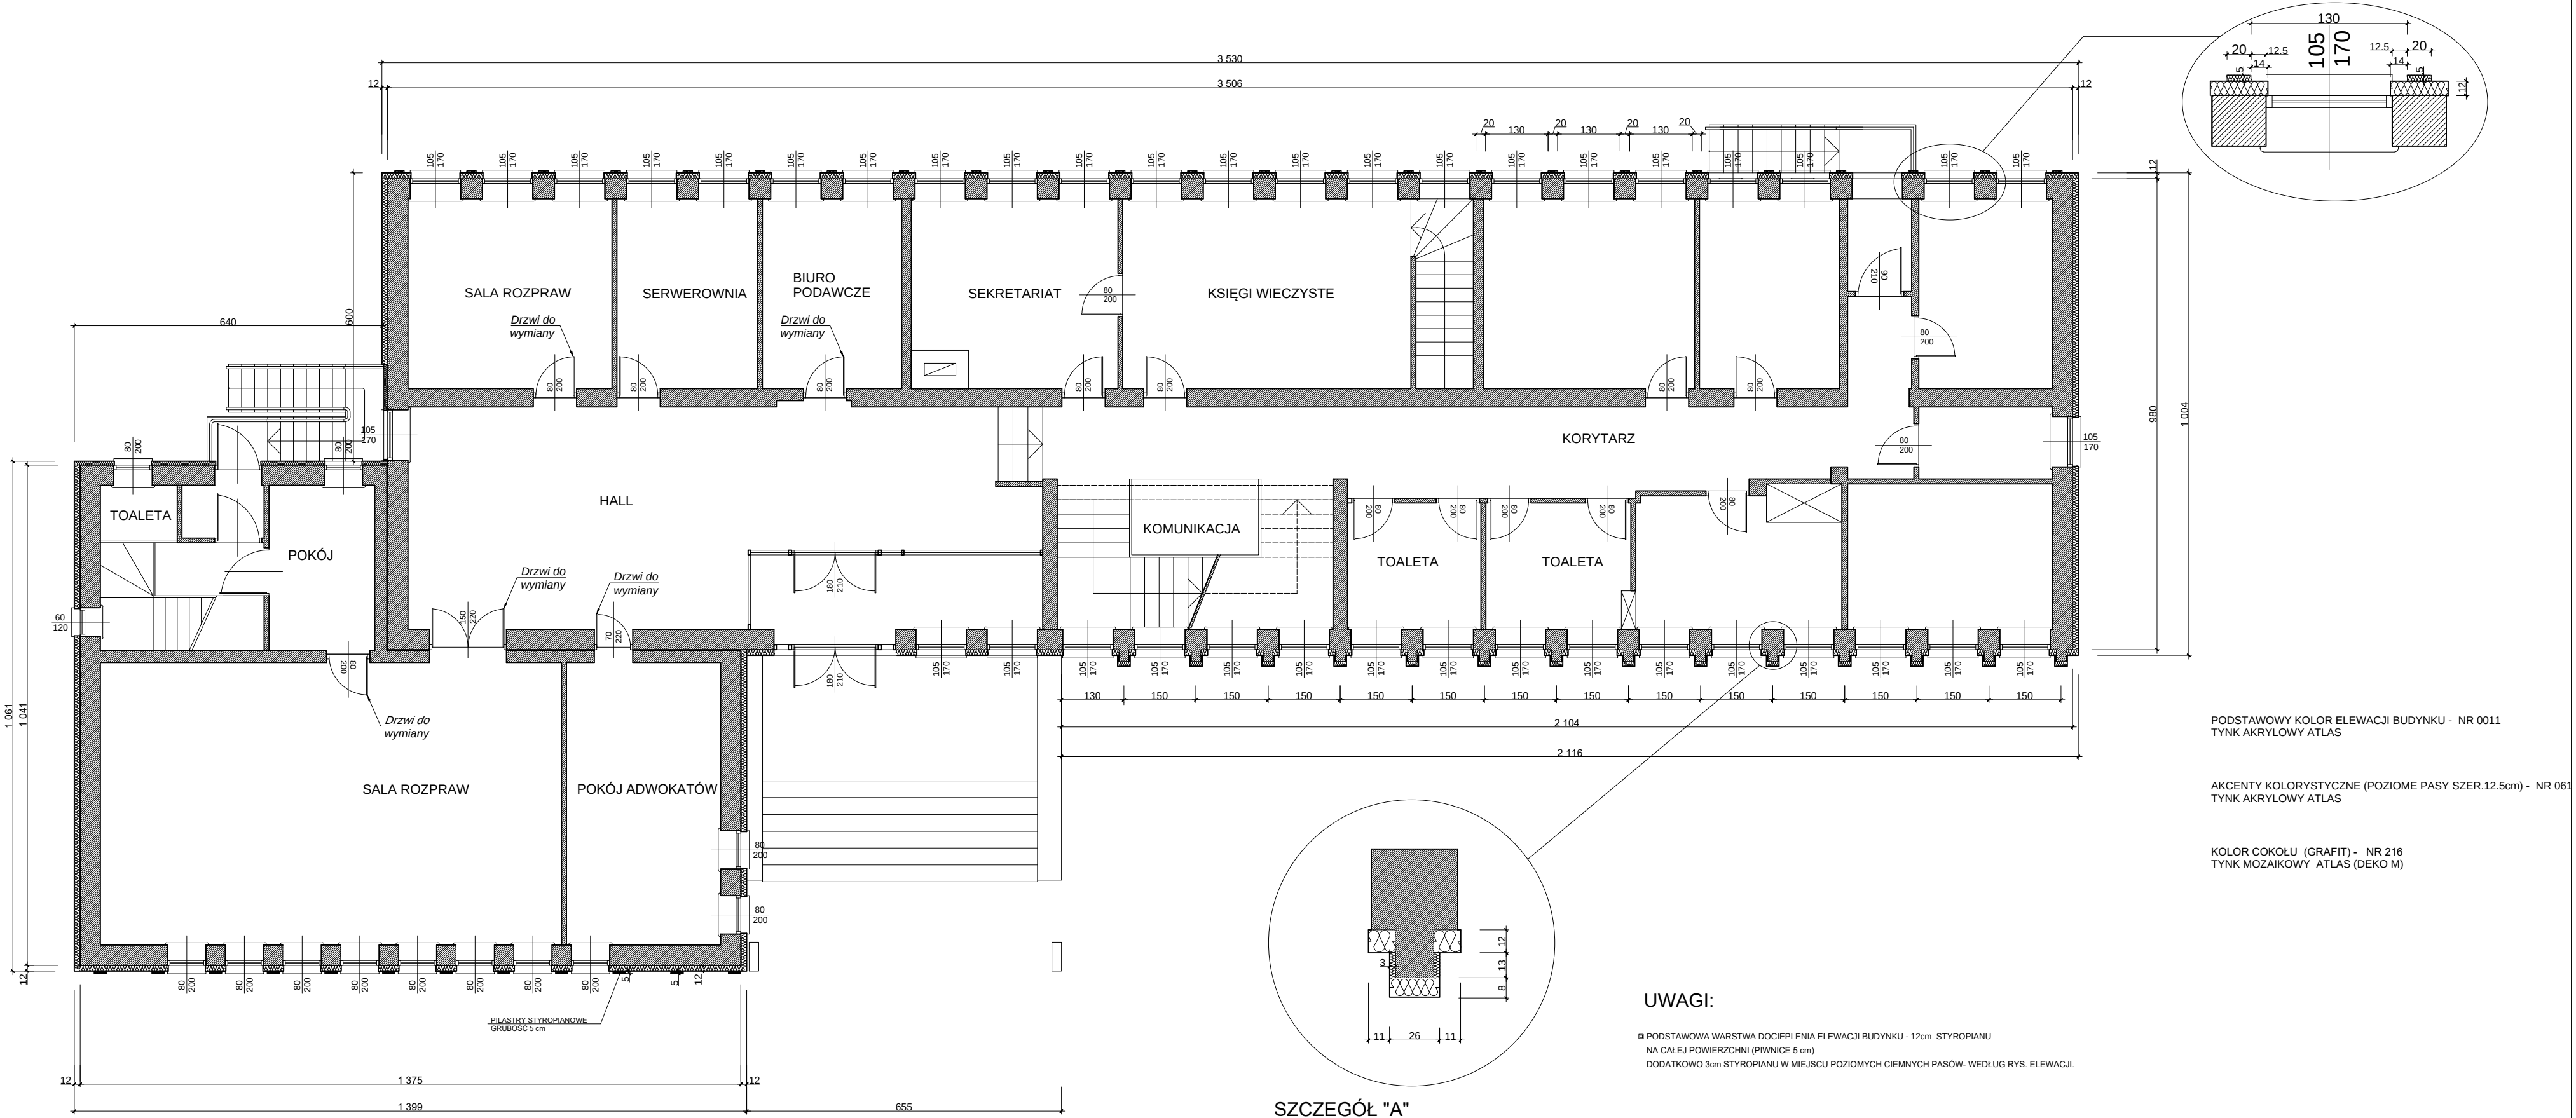

PODSTAWOWY KOLOR ELEWACJI BUDYNKU - NR 0011
TYNK AKRYLOWY ATLAS

AKCENTY KOLORYSTYCZNE (POZIOME PASY SZER.12.5cm) - NR 061
TYNK AKRYLOWY ATLAS

KOLOR COKOŁU (GRAFIT) - NR 216
TYNK MOZAIKOWY ATLAS (DEKO M)


UWAGI:

■ PODSTAWOWA WARSTWA DOCIEPLENIA ELEWACJI BUDYNKU - 12cm STYROPIANU
NA CAŁEJ POWIERZCHNI (PIWNICE 5 cm)
DODATKOWO 3cm STYROPIANU W MIEJSCU POZIOMYCH CIEMNYCH PASÓW- WEDŁUG RYS. ELEWACJI.

Temat: Remont elewacji, nawierzchni wejścia, podjazdów dla niepełnosprawnych, wejść bocznych, malowanie konstrukcji stalowej zadaszenia oraz wymiana stolarki drzwiowej w budynku Sądu Rejonowego w Kolbuszowej		Inwestor: Sąd Okręgowy w Tarnobrzegu ul. Sienkiewicza 27 39-400 Tarnobrzeg	
Nazwa rysunku: RZUT PARTERU	Nr rys: 2	Skala: 1:100	Data: 03.2018

RZUT I PIĘTRA

SKALA 1:100

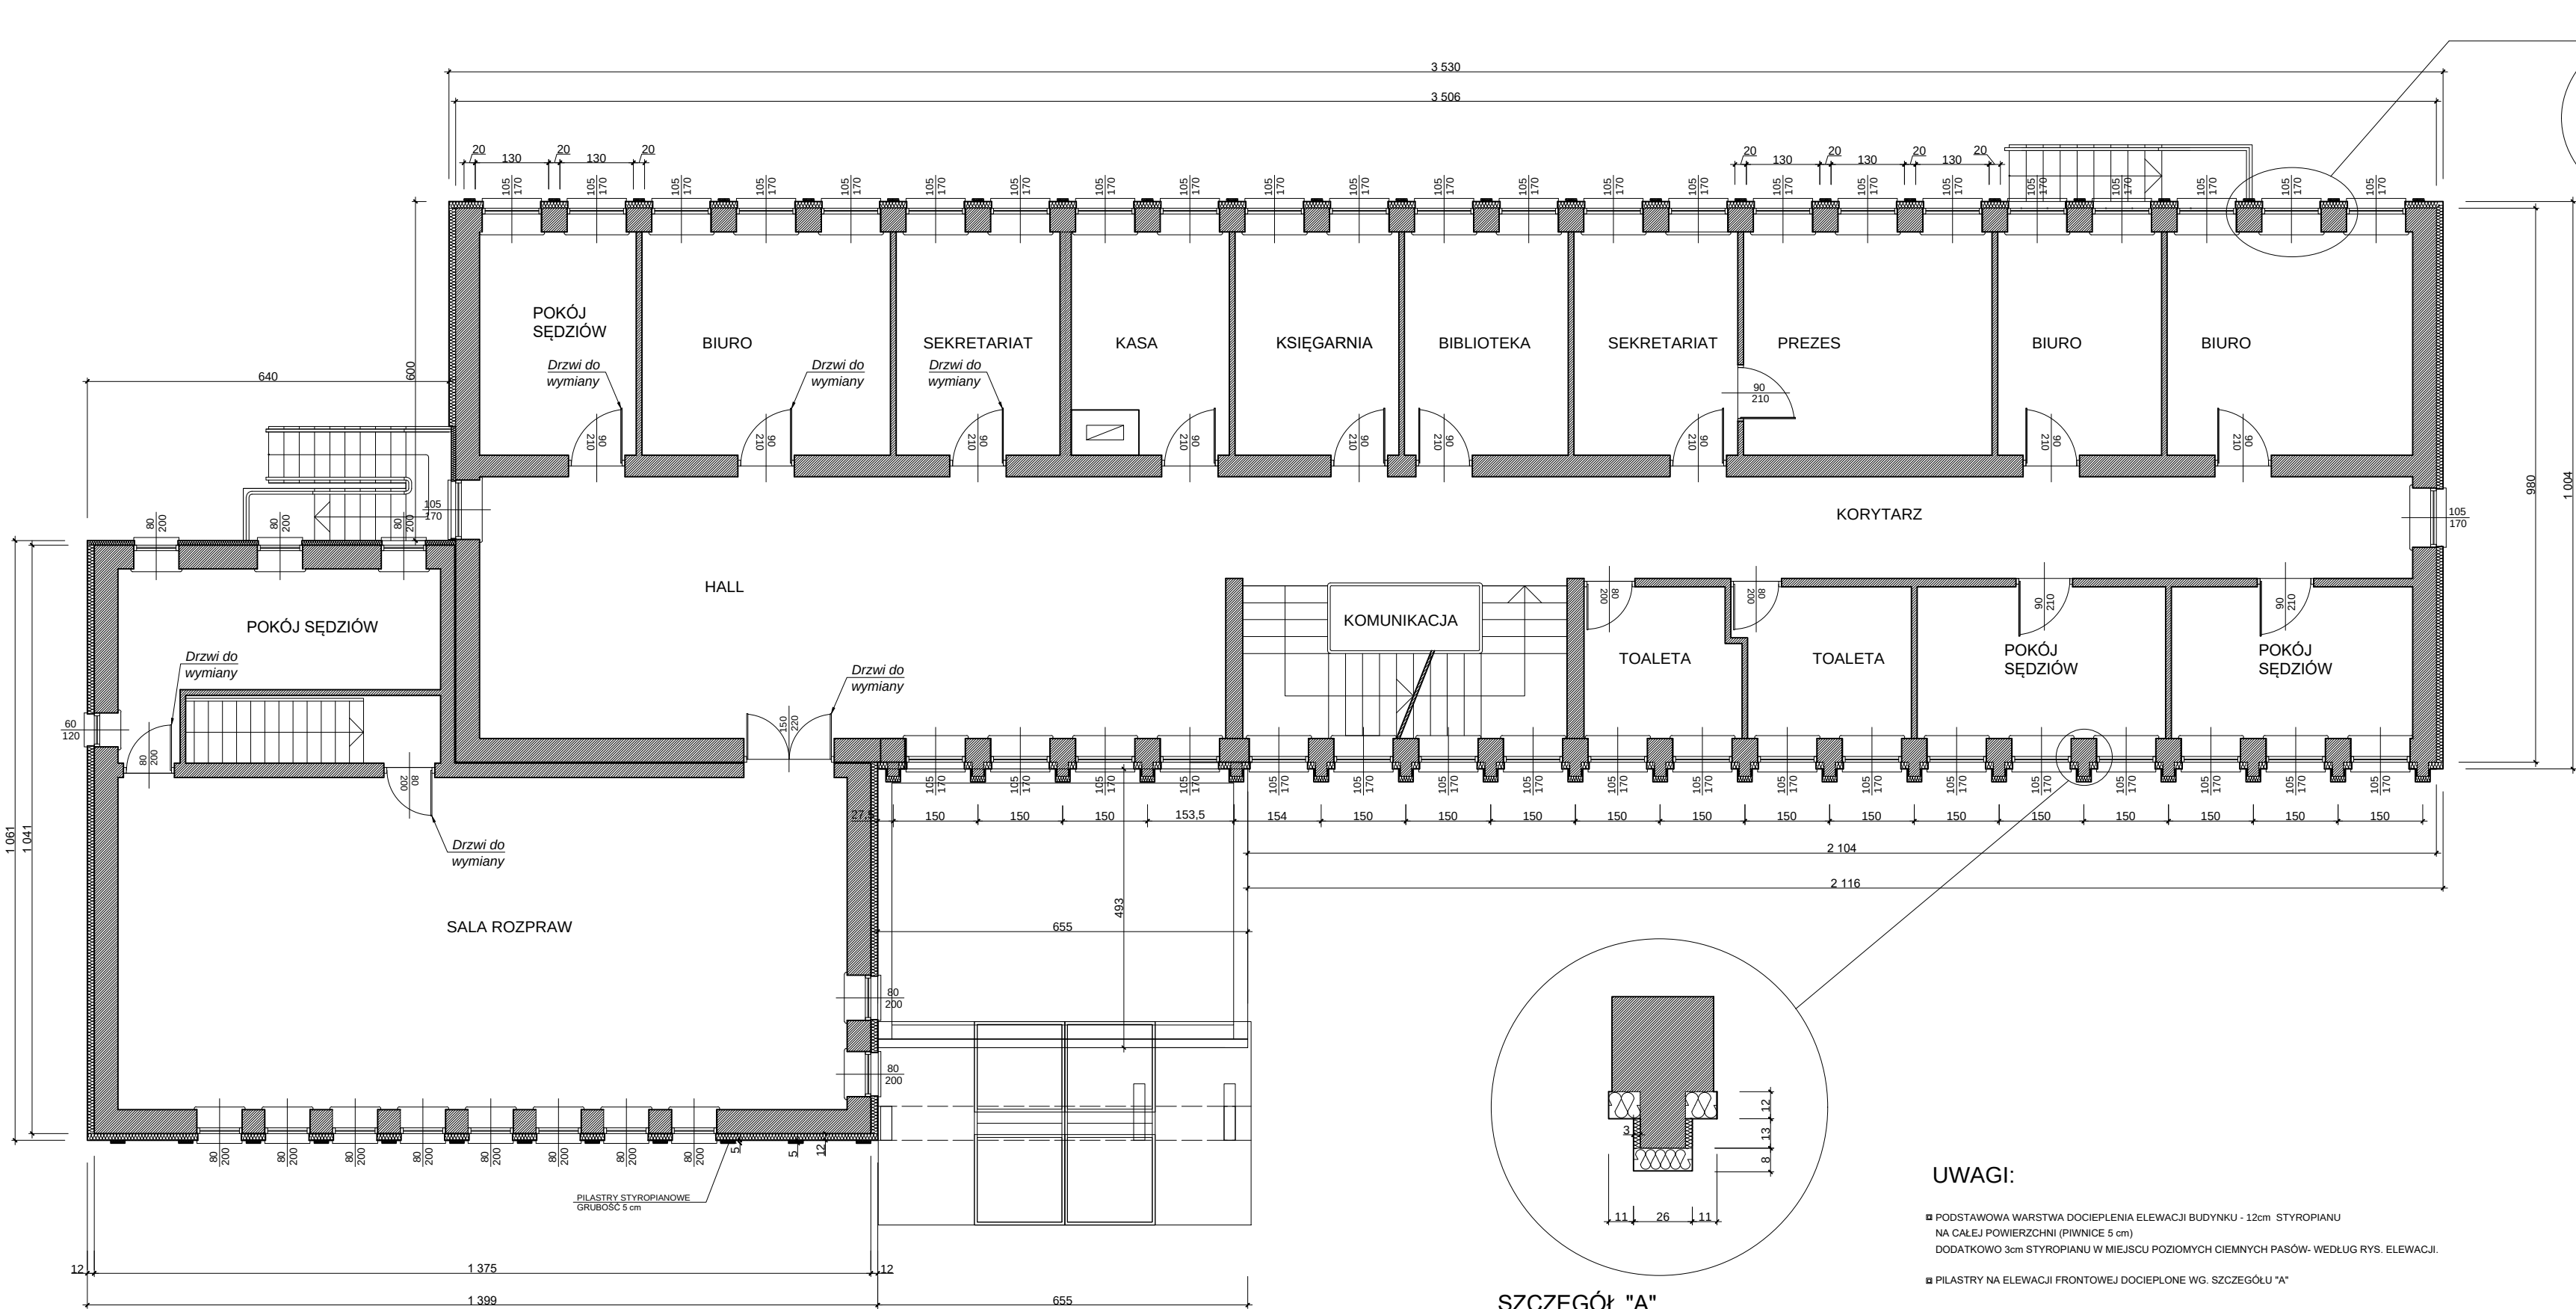

PODSTAWOWY KOLOR ELEWACJI BUDYNKU - NR 0011
TYNK AKRYLOWY ATLAS

AKCENTY KOLORYSTYCZNE (POZIOME PASY SZER.12.5cm) - NR 061
TYNK AKRYLOWY ATLAS

KOLOR COKOŁU (GRAFIT) - NR 216
TYNK MOZAIKOWY ATLAS (DEKO M)


UWAGI:

- PODSTAWOWA WARSTWA DOCIEPLENIA ELEWACJI BUDYNKU - 12cm STYROPIANU
NA CAŁĘJ POWIERZCHNI (PIWNICE 5 cm)
DODATKOWO 3cm STYROPIANU W MIEJSCU POZIOMYCH CIEMNYCH PASÓW- WEDŁUG RYS. ELEWACJI.
- PILASTRY NA ELEWACJI FRONTOWEJ DOCIEPLONE WG. SZCZEGÓŁU "A"

Temat: Remont elewacji, nawierzchni wejścia, podjazdów dla niepełnosprawnych, wejść bocznych, malowanie konstrukcji stalowej zadaszenia oraz wymiana stolarki drzwiowej w budynku Sądu Rejonowego w Kolbuszowej		Inwestor: Sąd Okręgowy w Tarnobrzegu ul. Sienkiewicza 27 39-400 Tarnobrzeg	
Nazwa rysunku: RZUT I PIĘTRA	Nr rys: 3	Skala: 1:100	Data: 03.2018

RZUT II PIĘTRA

SKALA 1:100

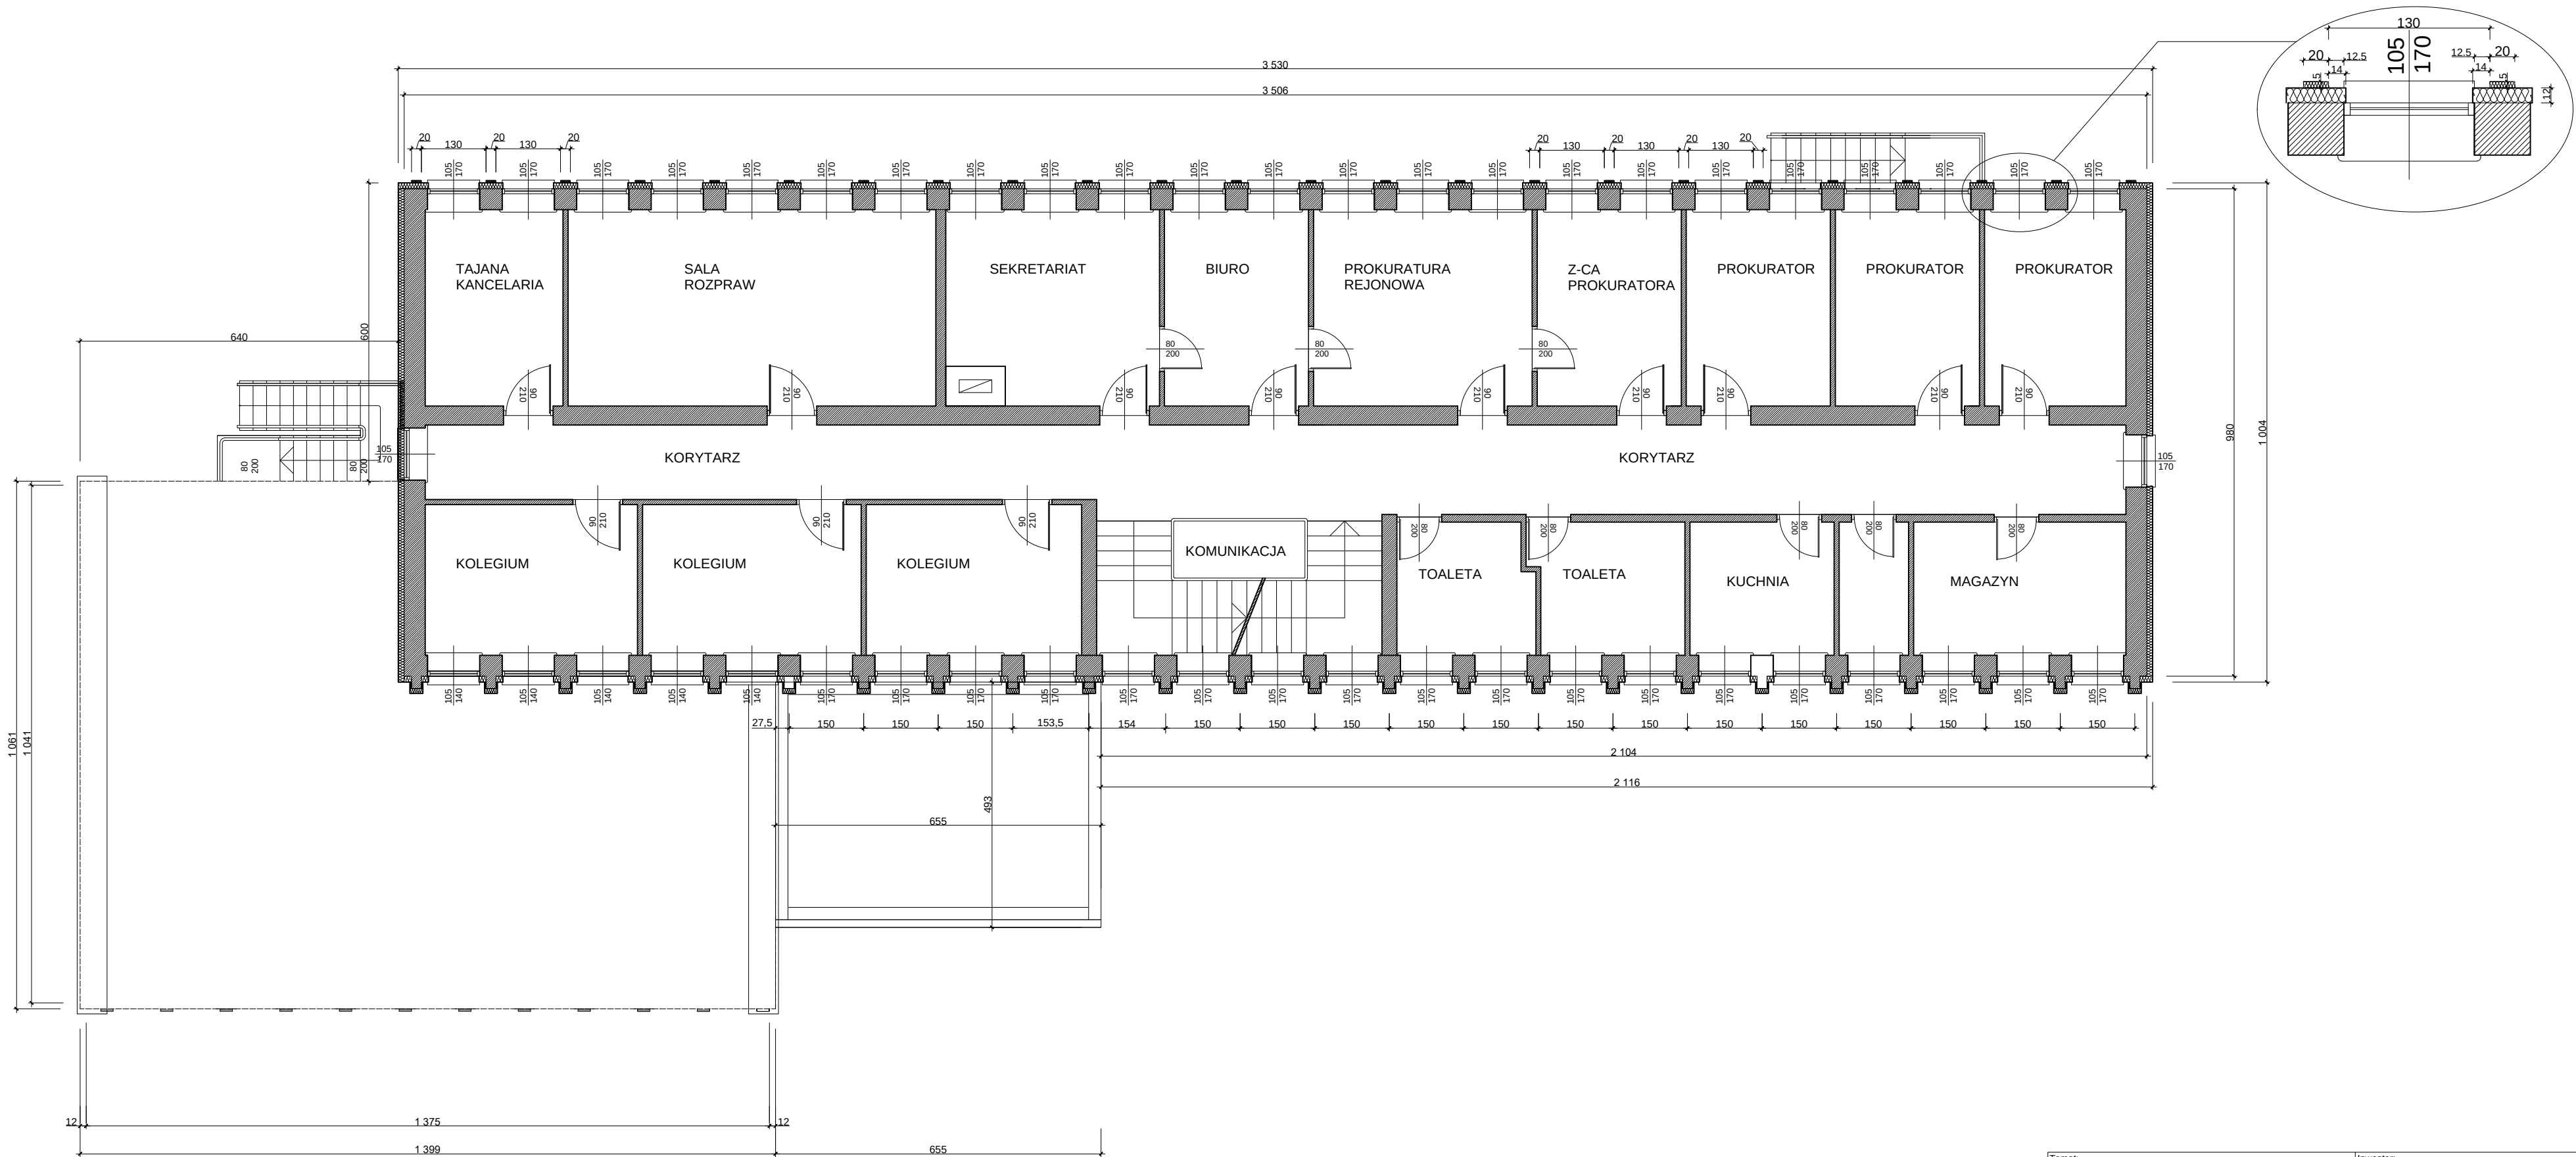

Temat: Remont elewacji, nawierzchni wejścia, podjazdów dla niepełnosprawnych, wejść bocznych, malowanie konstrukcji stalowej zadaszenia oraz wymiana stolarki drzwiowej w budynku Sądu Rejonowego w Kolbuszowej		Inwestor: Sąd Okręgowy w Tarnobrzegu ul. Sienkiewicza 27 39-400 Tarnobrzeg	
Nazwa rysunku: RZUT II PIĘTRA	Nr rys: 4	Skala: 1:100	Data: 03.2018

SKALA 1:100




- RYSUNEK NALEŻY ROZPATRYWAC RAZEM Z RZUTAMI POSZCZEGÓLNYCH KONDYGNACJI.
- PODSTAWOWA WARSTWA DOCIEPLENIA ELEWACJI BIŁ BUDYNKU - 12cm STYROPIANU NA CAŁEJ POWIERZCHNI (PIWNICE 5 cm)
DODATKOWO 3cm STYROPIANU W MIEJSCU POZIOMYCH CIEMNYCH PASÓW- WEDŁUG RYS. ELEWACJI.
- PILASTRY NA ELEWACJI FRONTOWEJ DOCIEPIĆ WG. SZCZEGÓŁU (RYS. RZUT PARTERU)
- PIONOWA IZOLACJA PRZECIWWILGOCIOWA ŚCIAN I SŁUPÓW POWINNA BYĆ PRZEDŁUŻONA MINIMUM 30 CM NAPODZIOM TERENU.

- | | |
|---|---|
|  | PODSTAWOWY KOLOR ELEWACJI BUDYNKU - NR 0011
TYNK AKRYLOWY ATLAS |
|  | AKCENTY KOLORYSTYCZNE (POZIOME PASY SZER.12.5cm) - NR 0617
TYNK AKRYLOWY ATLAS |
|  | KOLOR COKOLU (GRAFIT) - NR 216
TYNK MOZAIKOWY ATLAS (DEKO M) |

Temat:		Inwestor:	
Remont elewacji, nawierzchni wejścia, podjazdów dla niepełnosprawnych, wejść bocznych, malowanie konstrukcji stalowej zadaszenia oraz wymiana stolarki drzwiowej w budynku Sądu Rejonowego w Kolbuszowej		Sąd Okręgowy w Tarnobrzegu ul. Sienkiewicza 27 39-400 Tarnobrzeg	
Nazwa rysunku:	Nr rys:	Skala:	Data:
ELEWACJA PÓŁNOCNA	5	1:100	03.2018

ELEWACJA WSCHODNIA

SKALA 1:100

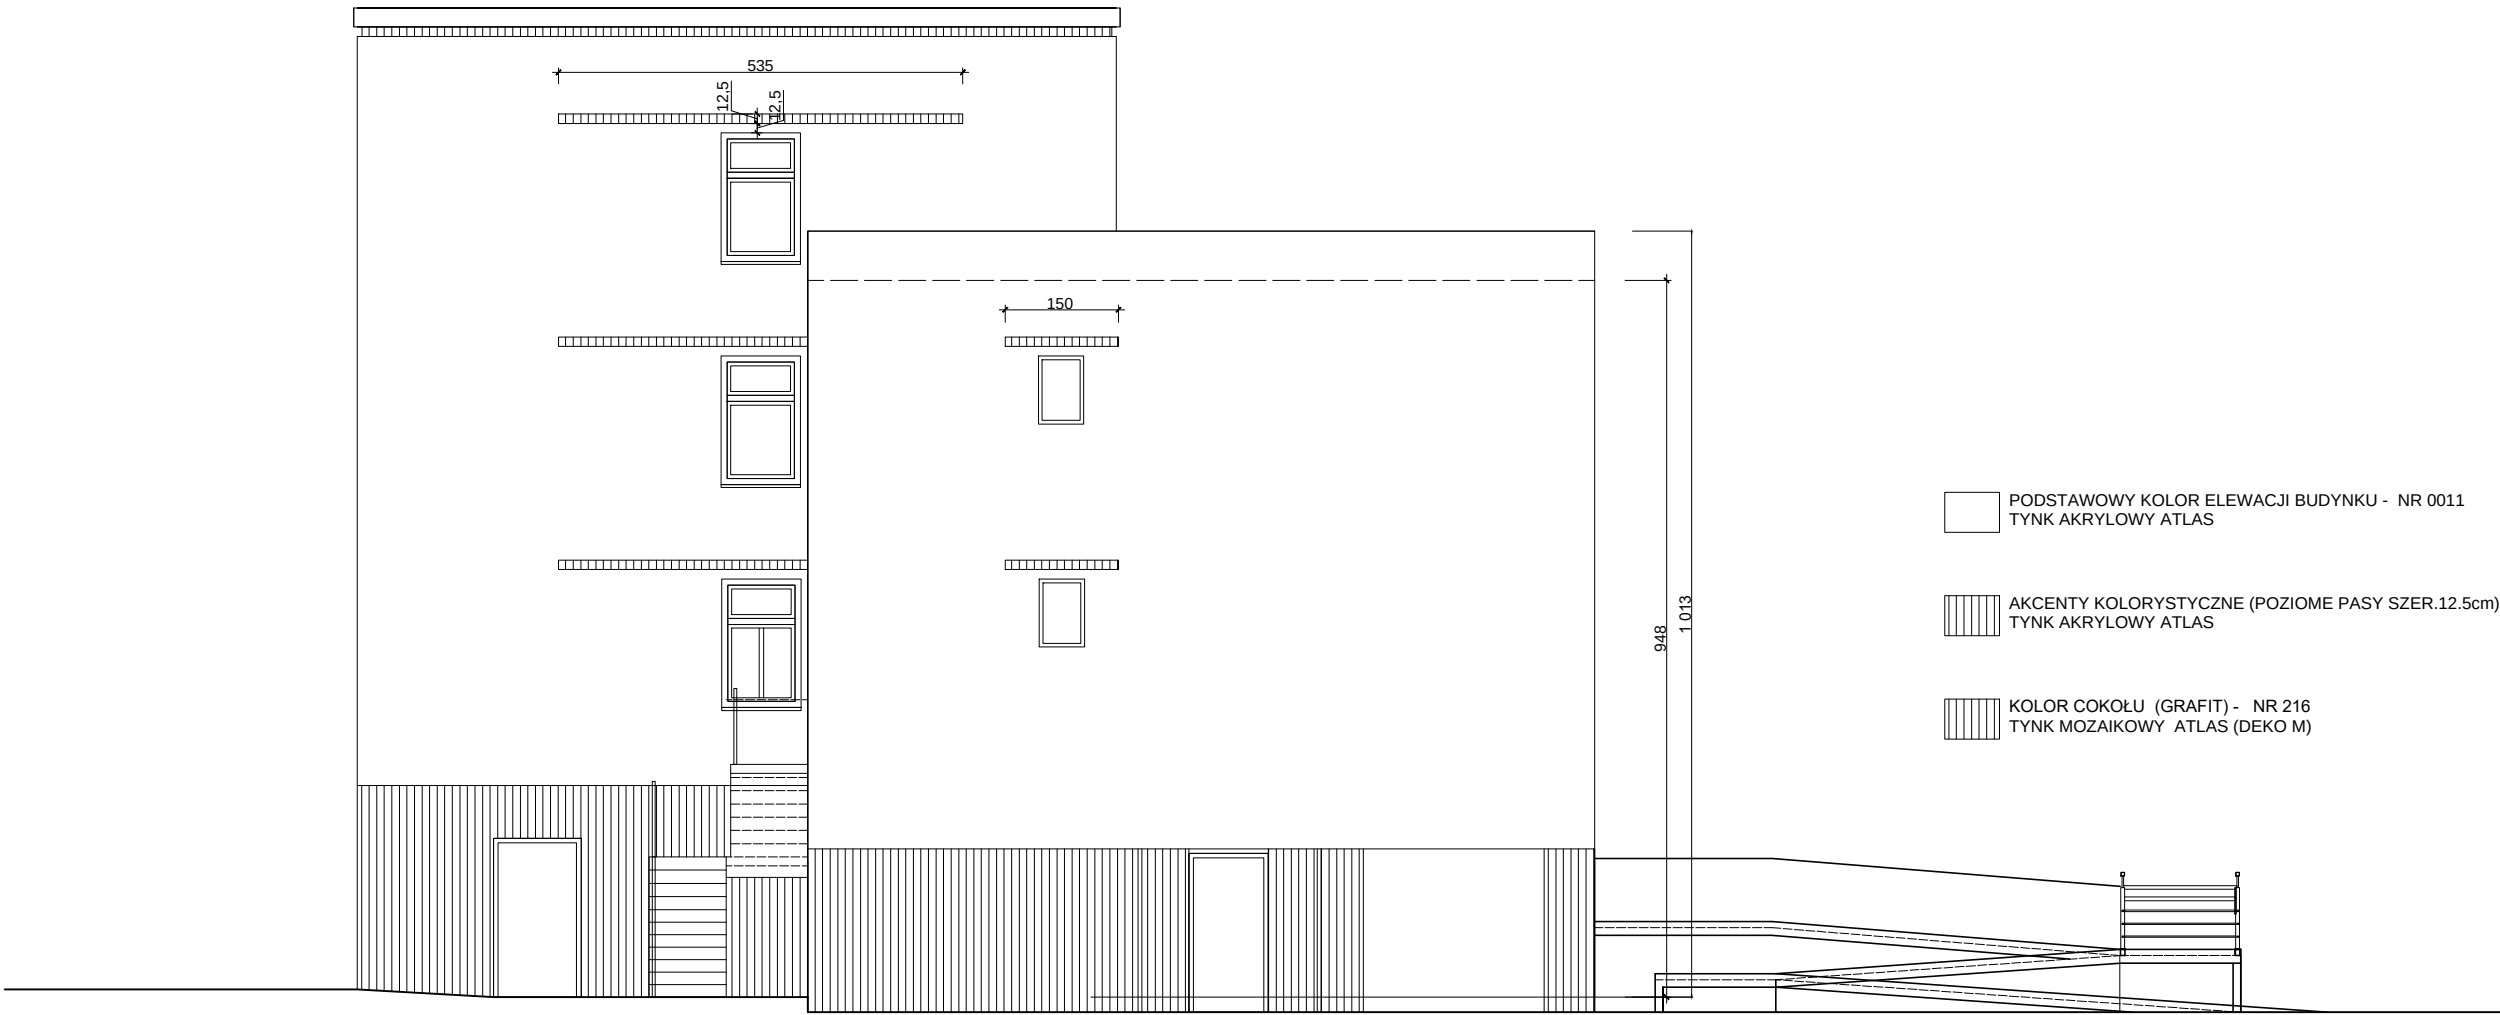

POWIERZCHNIA TYNKU AKRYLOWEGO-145.6 m2

Temat: Remont elewacji, nawierzchni wejścia, podjazdów dla niepełnosprawnych, wejść bocznych, malowanie konstrukcji stalowej zadaszenia oraz wymiana stolarki drzwiowej w budynku Sądu Rejonowego w Kolbuszowej		Inwestor: Sąd Okręgowy w Tarnobrzegu ul. Sienkiewicza 27 39-400 Tarnobrzeg		
Nazwa rysunku: ELEWACJA WSCHODNIA	Nr rys: 6	Skala: 1:100	Data: 03.2018	

SKALA 1:100



Temat:		Inwestor:	
Remont elewacji, nawierzchni wejścia, podjazdów dla niepełnosprawnych, wejść bocznych, malowanie konstrukcji stalowej zadaszenia oraz wymiana stolarki drzwiowej w budynku Sądu Rejonowego w Kolbuszowej		Sąd Okręgowy w Tarnobrzegu ul. Sienkiewicza 27 39-400 Tarnobrzeg	
Nazwa rysunku:	Nr rys:	Skala:	Data:
ELEWACJA POŁUDNIOWA	7	1:100	03.2018

ELEWACJA ZACHODNIA

SKALA 1:100



POWIERZCHNIA TYNKU AKRYLOWEGO-141.25 m2

SCHEMAT ZADASZENIA
skala 1:100

- PODSTAWOWY KOLOR ELEWACJI BUDYNKU - NR 0011
TYNK AKRYLOWY ATLAS
- AKCENTY KOLORYSTYCZNE (POZIOME PASY SZER.12.5cm) - NR 0617
TYNK AKRYLOWY ATLAS
- KOLOR COKOŁU (GRAFIT) - NR 216
TYNK MOZAIKOWY ATLAS (DEKO M)

Temat: Remont elewacji, nawierzchni wejścia, podjazdów dla niepełnosprawnych, wejść bocznych, malowanie konstrukcji stalowej zadaszenia oraz wymiana stolarki drzwiowej w budynku Sądu Rejonowego w Kolbuszowej		Inwestor: Sąd Okręgowy w Tarnobrzegu ul. Sienkiewicza 27 39-400 Tarnobrzeg		
Nazwa rysunku: ELEWACJA ZACHODNIA	Nr rys: 8	Skala: 1:100	Data: 03.2018	