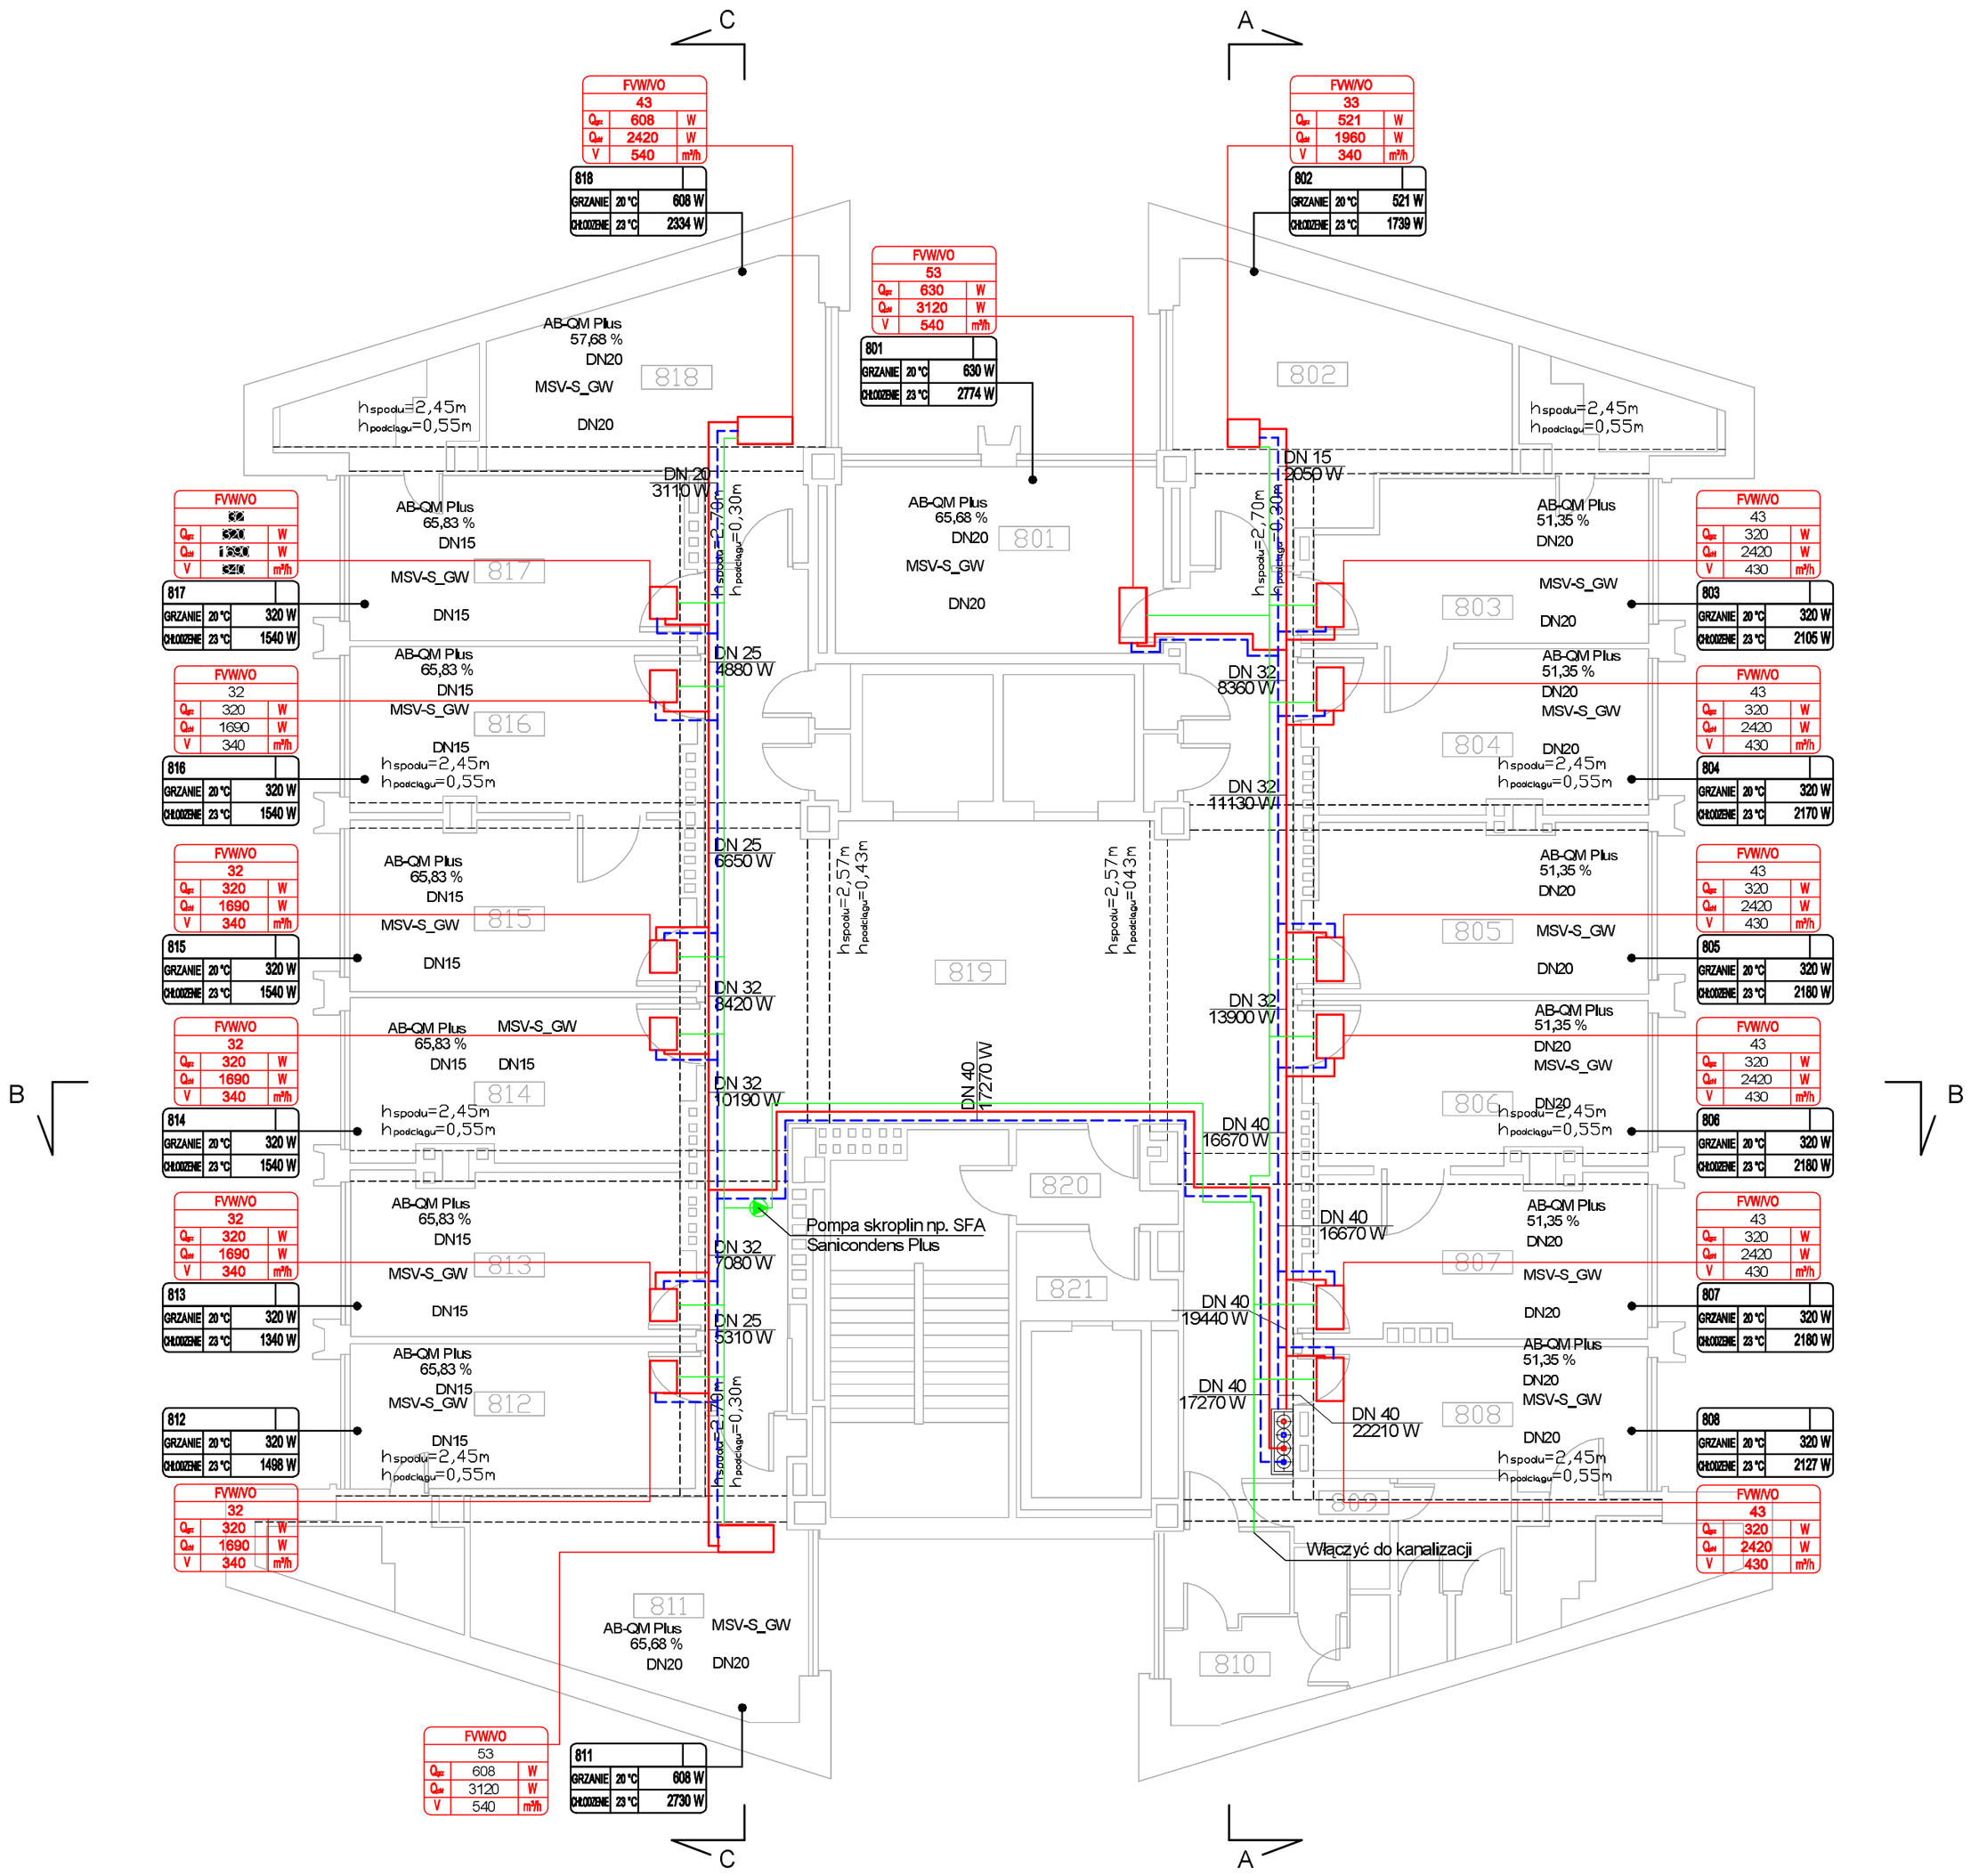

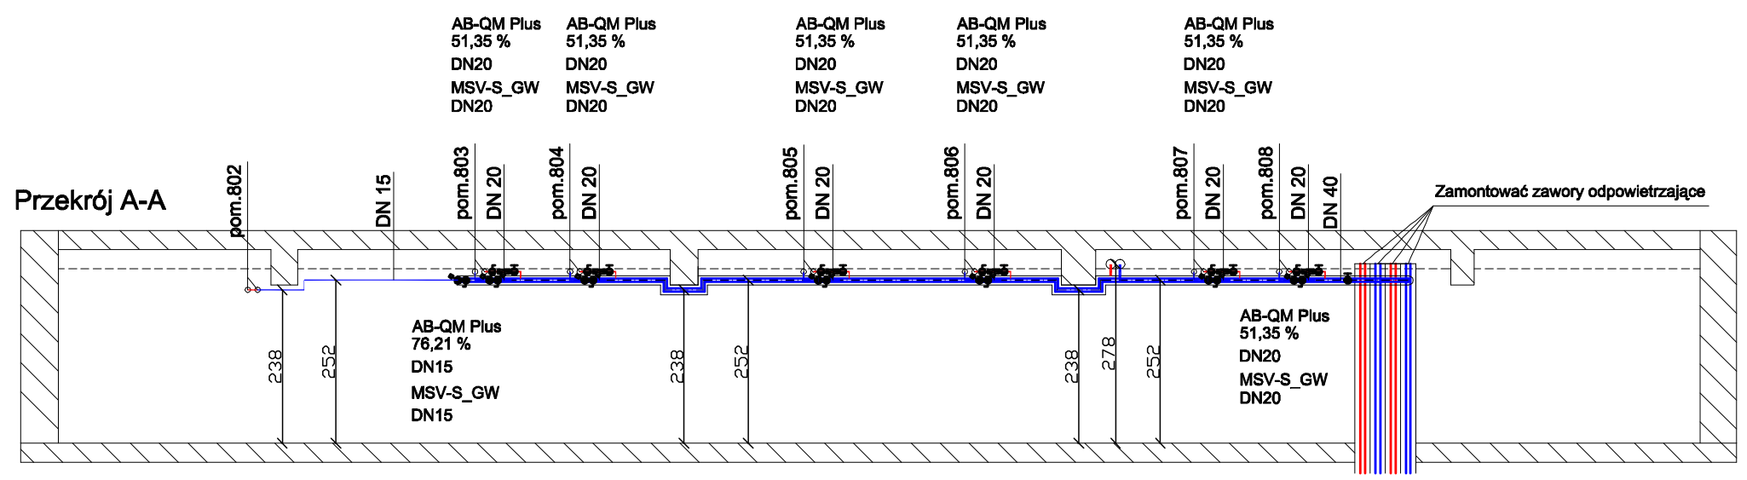

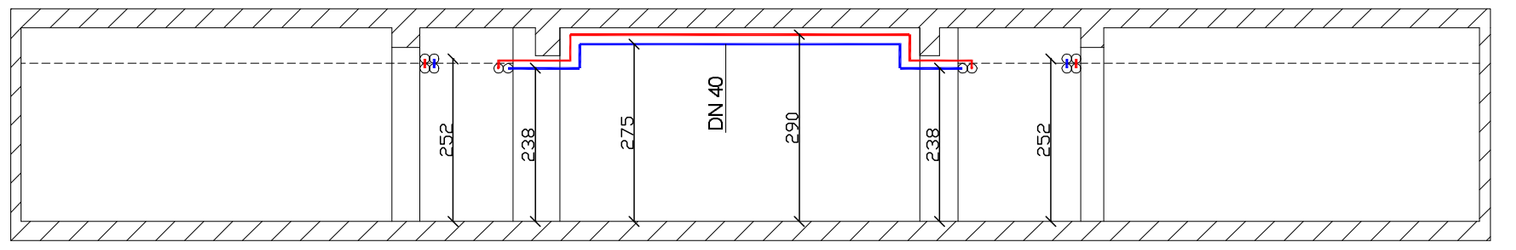

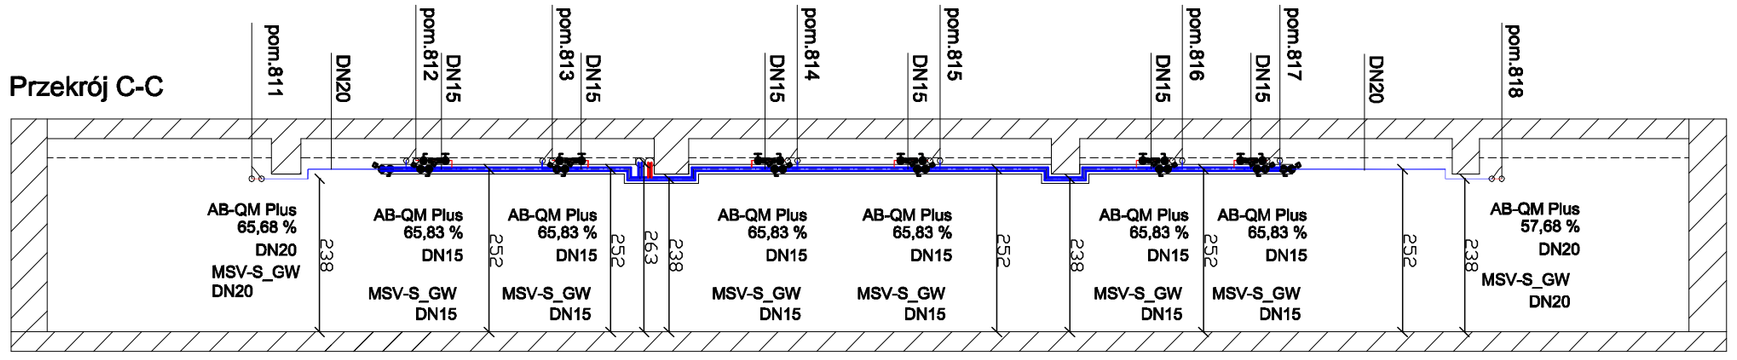

przewody instalacji wody lodowej

Instalacja skroplin

Zawór ABQM z siłownikiem Danfoss

Zawór odcinający z odwodnieniem MSV-S Danfoss

Zawór odcinający kulowy

Filtr siatkowy Danfoss

UWAGA:
Z powodu dużej rozbieżności między inwentaryzacją a dokumentacją budynku, wszystkie rzędne ustalić na budowie

Szczegół podłączenia fancoili oraz rzut typowego pomieszczenia wg rys. **S5**

Rzut maszynowni chłodu wg rys. **S6**

Wyciąg powietrza z pomieszczenia za pomocą wywiewnika perforowanego o wym. **250 x 250mm**

Nawiew powietrza do pomieszczenia za pomocą kratki nawiewnej o wym. **400 x 160mm**

Zabudowa g-k wg rysunków **Z1-Z4**

Przejścia przez przegrody oddzielenia pożarowego wykonać o odporności ogniowej przegrody przy pomocy mas oraz tuleji np. Promat lub Hilti

Średnice gałązek zasilających fancoile:
23 - DN15
24 - DN15
34 - DN20
43 - DN20
44 - DN20

Na wejściu i wyjściu z pionu zamontować zawory kulowe odcinające równe średnicy przewodu

TEMAT:
Instalacja klimatyzacyjna pięter VI, VII , VIII w budynku sądu w Tarnobrzegu ul. Sienkiewicza 27

INWESTOR:
Sąd Okręgowy w Tarnobrzegu
ul. Sienkiewicza 27
39-400 Tarnobrzeg

PROJEKTANT:
technoprojekt
ul. Polna 10F, 05-420 Józefów +48531633225

FAZA PROJEKTU:
PROJEKT WYKONAWCZY

BRANŻA:
SANITARNA

PROJEKTANT:
MGR INŻ. MARCIN GOSIEWSKI
MAZ/0231/POOS/11

SPRAWDZAJĄCY:
INŻ. PAWEŁ JEMIELITY
PDL/0045/POOS/11

TREŚĆ RYSUNKU:
Rzut instalacji grzania i chłodzenia - Piętro VIII

SKALA:
1:100

DATA:
18.05.2012

NR RYSUNKU:
S4

REWIZJA:
A