



Załącznik Nr 5 do SIWZ

Dokumentacja techniczna:

2. Projekt aranżacji wnętrza, autor: Mirosław Sarzyński (2 strony – wyciąg z całości opracowania.) jednostka projektowa: PPUH Interprojekt Lublin.

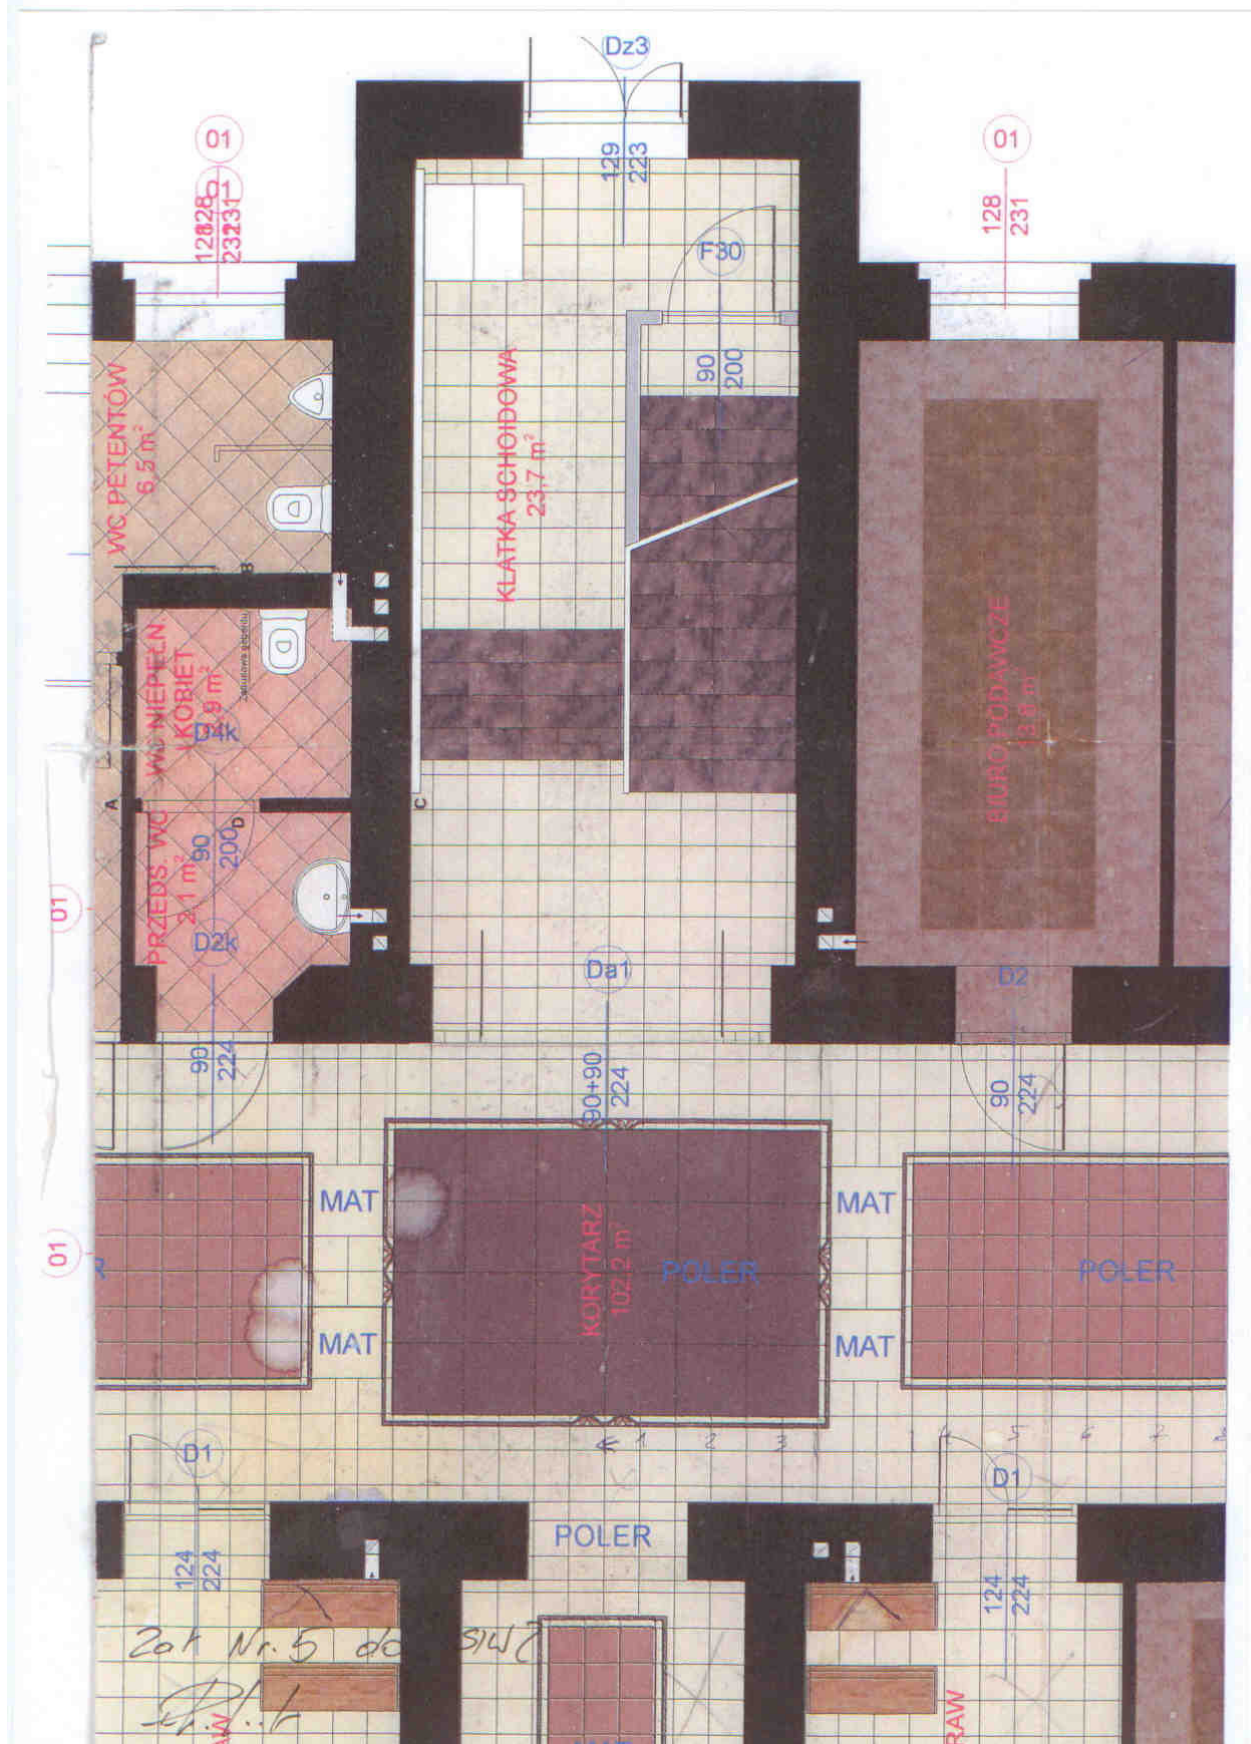

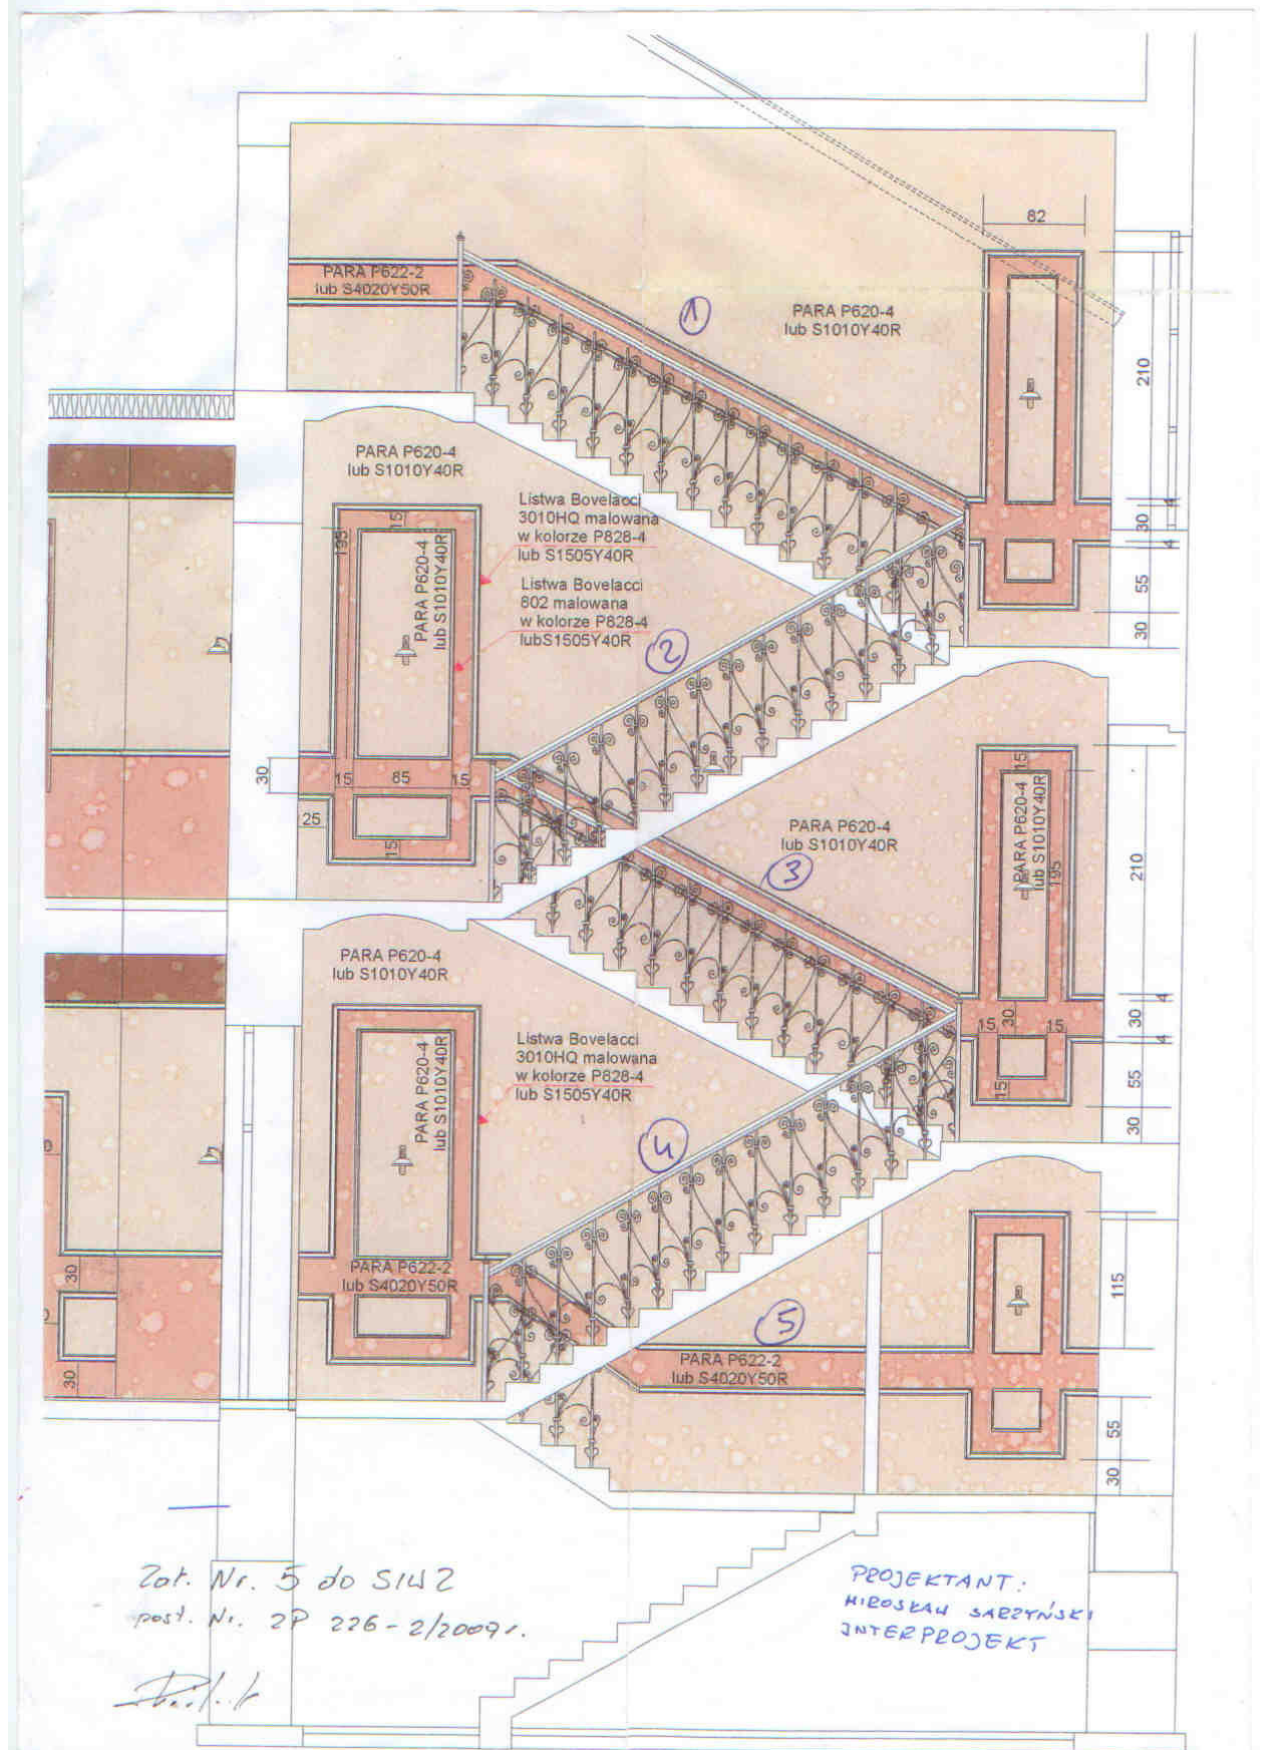

Zat. Nr. 5 do SI42
post. Nr. ZP 226-2/2009.

Handwritten signature

PROJEKTANT:
MIROSLAW SĄBOTAŃSKI
INTERPROJEKT